




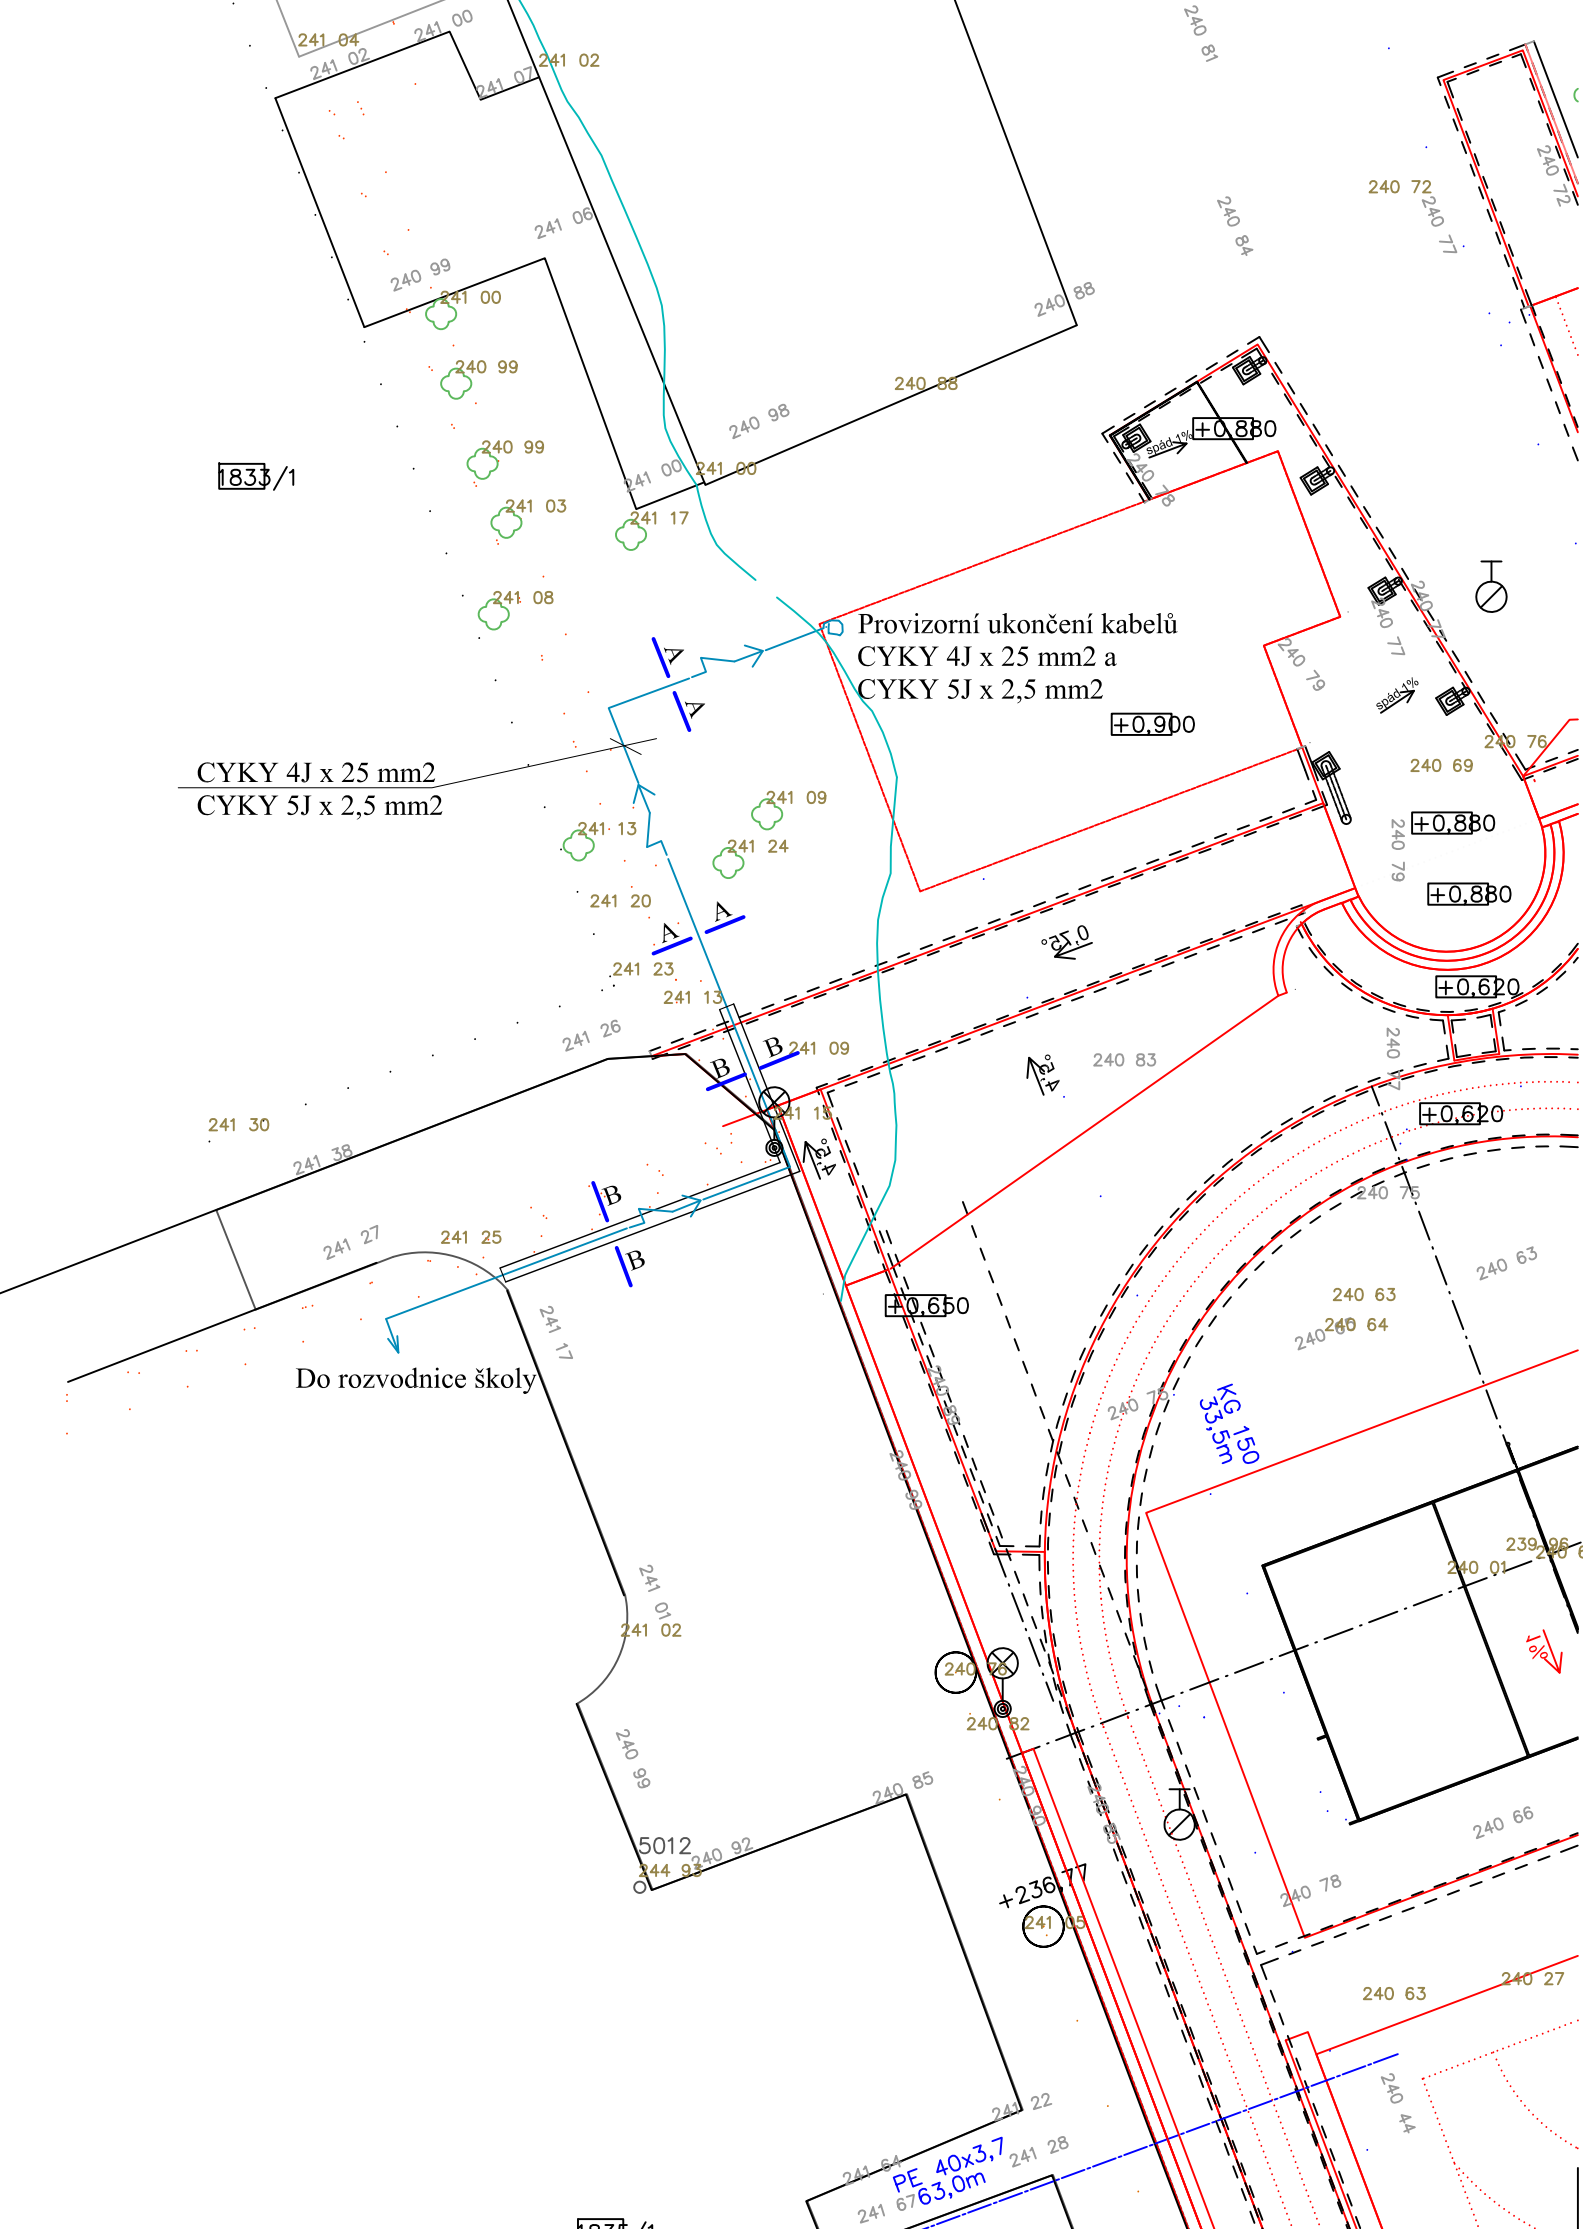

VZOROVÝ ŘEZ
A - A'

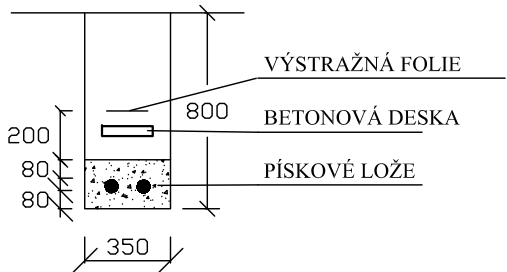

VZOROVÝ ŘEZ
B - B'

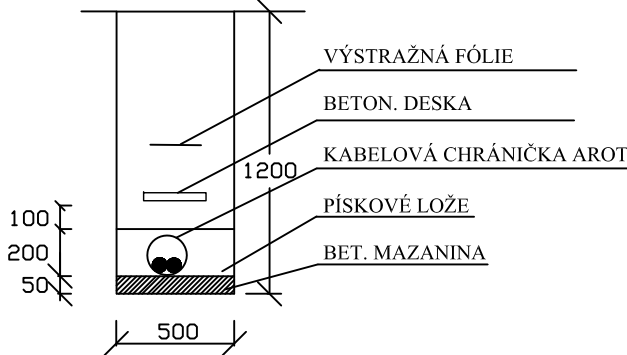

POZNÁMKA :

Proudová soustava : **3+PEN, 400/230 V, 50 Hz/TN-C**
Ochrana před nebezpečným dotykovým napětím neživých částí u zařízení do 1 kV :
samočinným odpojením od zdroje dle ČSN 33 2000-4-41, viz. čl. 413.3 sítě TN
Uzemňování ochranného vodiče v síti TN-C :
provádí se dle ČSN 33 2000-4-41, čl. 413.1.3N12
Ochranné pásmo kabelu :
dle zákona č. 458/2000 Sb. je **1m** po obou stranách kabelu
Vnější vlivy :
AA7, AB8, AD1, AE4, AF2 (venkovní) dle ČSN 33 2000-3

UPOZORNĚNÍ :

Polohu podzemních vedení a zařízení nelze vytyčovat odměřením vzdáleností
na výkrese.
Přesné vyznačení všech podzemních vedení a zařízení na povrchu zajistí
investor dle § 4 vyhlášky č.10/74 Sb. „ O geodetických pracích ve výstavbě“
před zahájením realizace stavby.

±0,000 = 240,090 m.n.m. Bpv, JTSK

PROJEKT-SERVIS

Ing. Stojan STAVEBNÍ PROJEKCE

INVESTOR	MČ Praha 4 Táborská 350/32, Praha 4			KONTROLOVAL	ing. Stojan Z.
				ODP. PROJEKTANT	ing. Stojan Z.
MÍSTO STAVBY	Na Líše 936/16, P4	OKRES	Praha 4	VYPRACOVAL	Pavel Mohr
STAVBA	ZŠ Na Líše 936/16, P4, k.ú. Michle - realizace multifunkčního sportoviště -1.etapa			ZAKÁZKOVÉ ČÍSLO	048-14/TIPO
				STUP.DOKUMENT.	Prováděcí projekt
				DATUM	06/2014
				MERÍTKO	1 : 250
OBJEKT	SO.01 - přípojka NN			ČÁST DOKUMENTACE	
VÝKRES	Situace - přípojka NN			Dl.4.g	E1